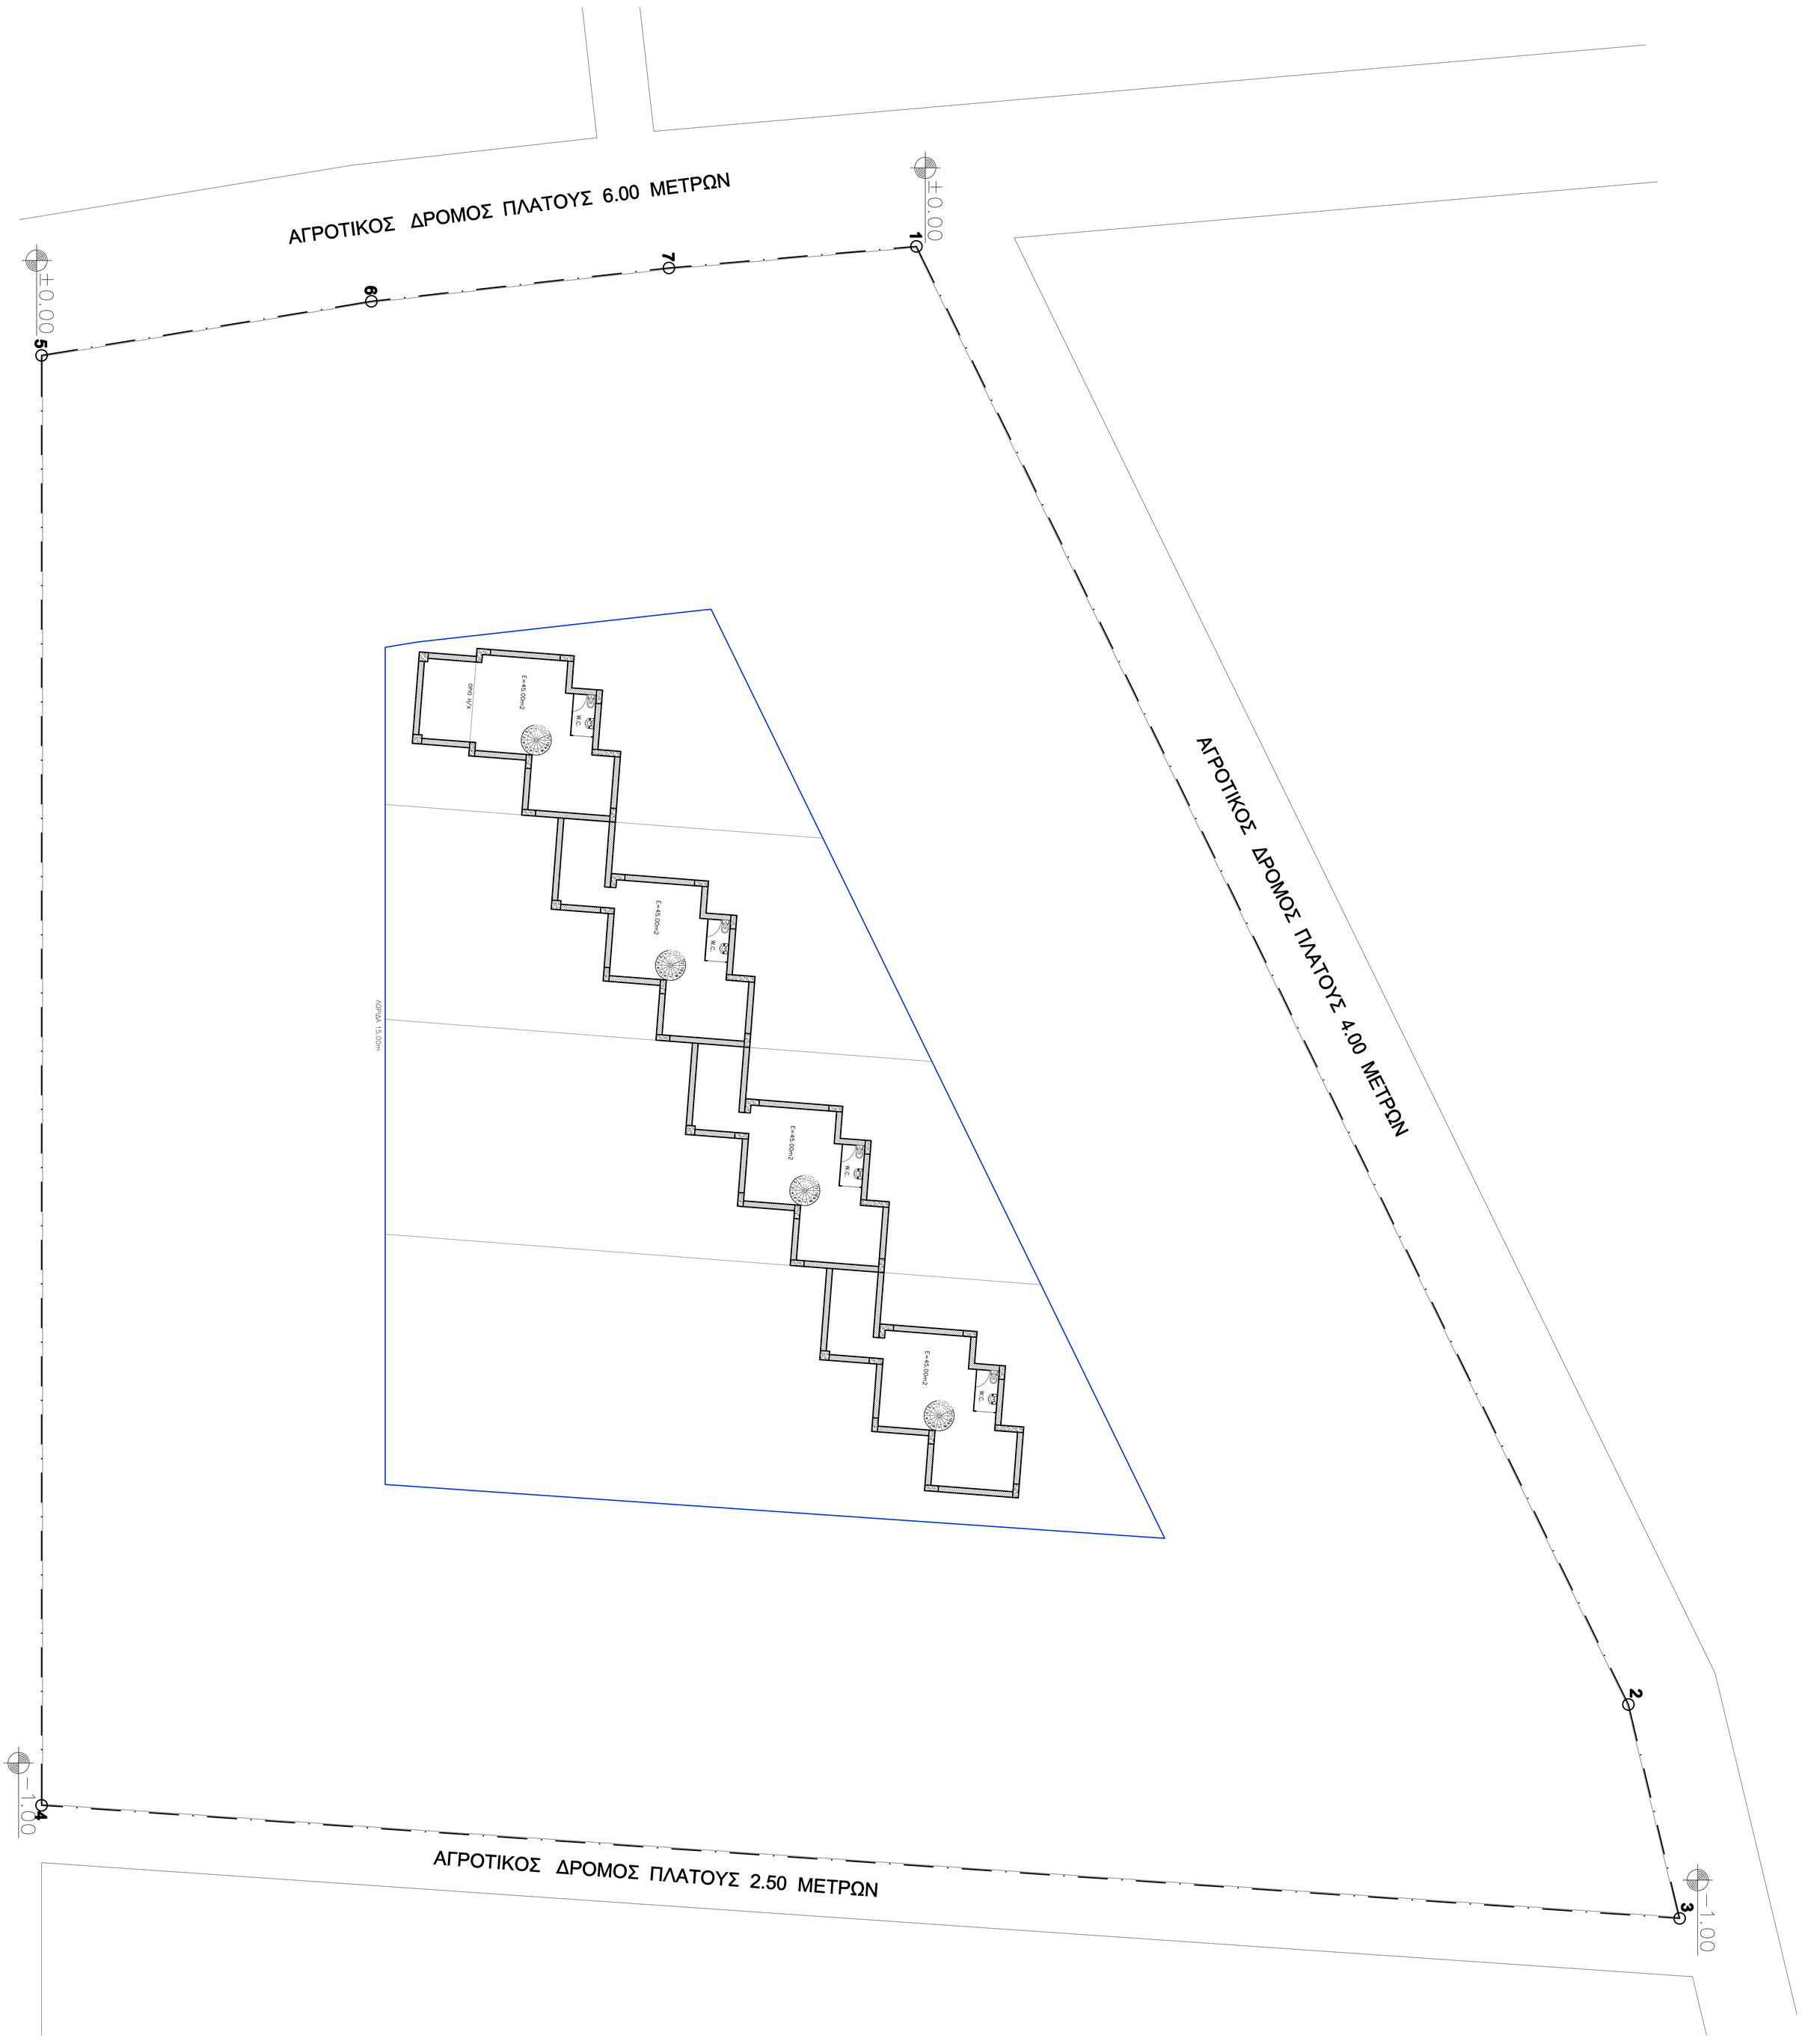
ΑΓΡΟΤΙΚΟΣ ΔΡΟΜΟΣ ΠΛΑΤΟΥΣ 6.00 ΜΕΤΡΩΝ
ΑΓΡΟΤΙΚΟΣ ΔΡΟΜΟΣ ΠΛΑΤΟΥΣ 4.00 ΜΕΤΡΩΝ
ΑΓΡΟΤΙΚΟΣ ΔΡΟΜΟΣ ΠΛΑΤΟΥΣ 2.50 ΜΕΤΡΩΝ
±0.00
±0.00
-1.00
-1.00
1
2
3
4
5
6
7
ΑΙΘΡΙΟΑ 15.00m
ΟΡΡΟ Ι/Υ Χ
E=45.00m2
E=45.00m2
E=45.00m2
E=45.00m2
W.C.
W.C.
W.C.
W.C.